


73° 45' 40"

73° 45' 35"


42° 29' 05"

42° 29' 07"

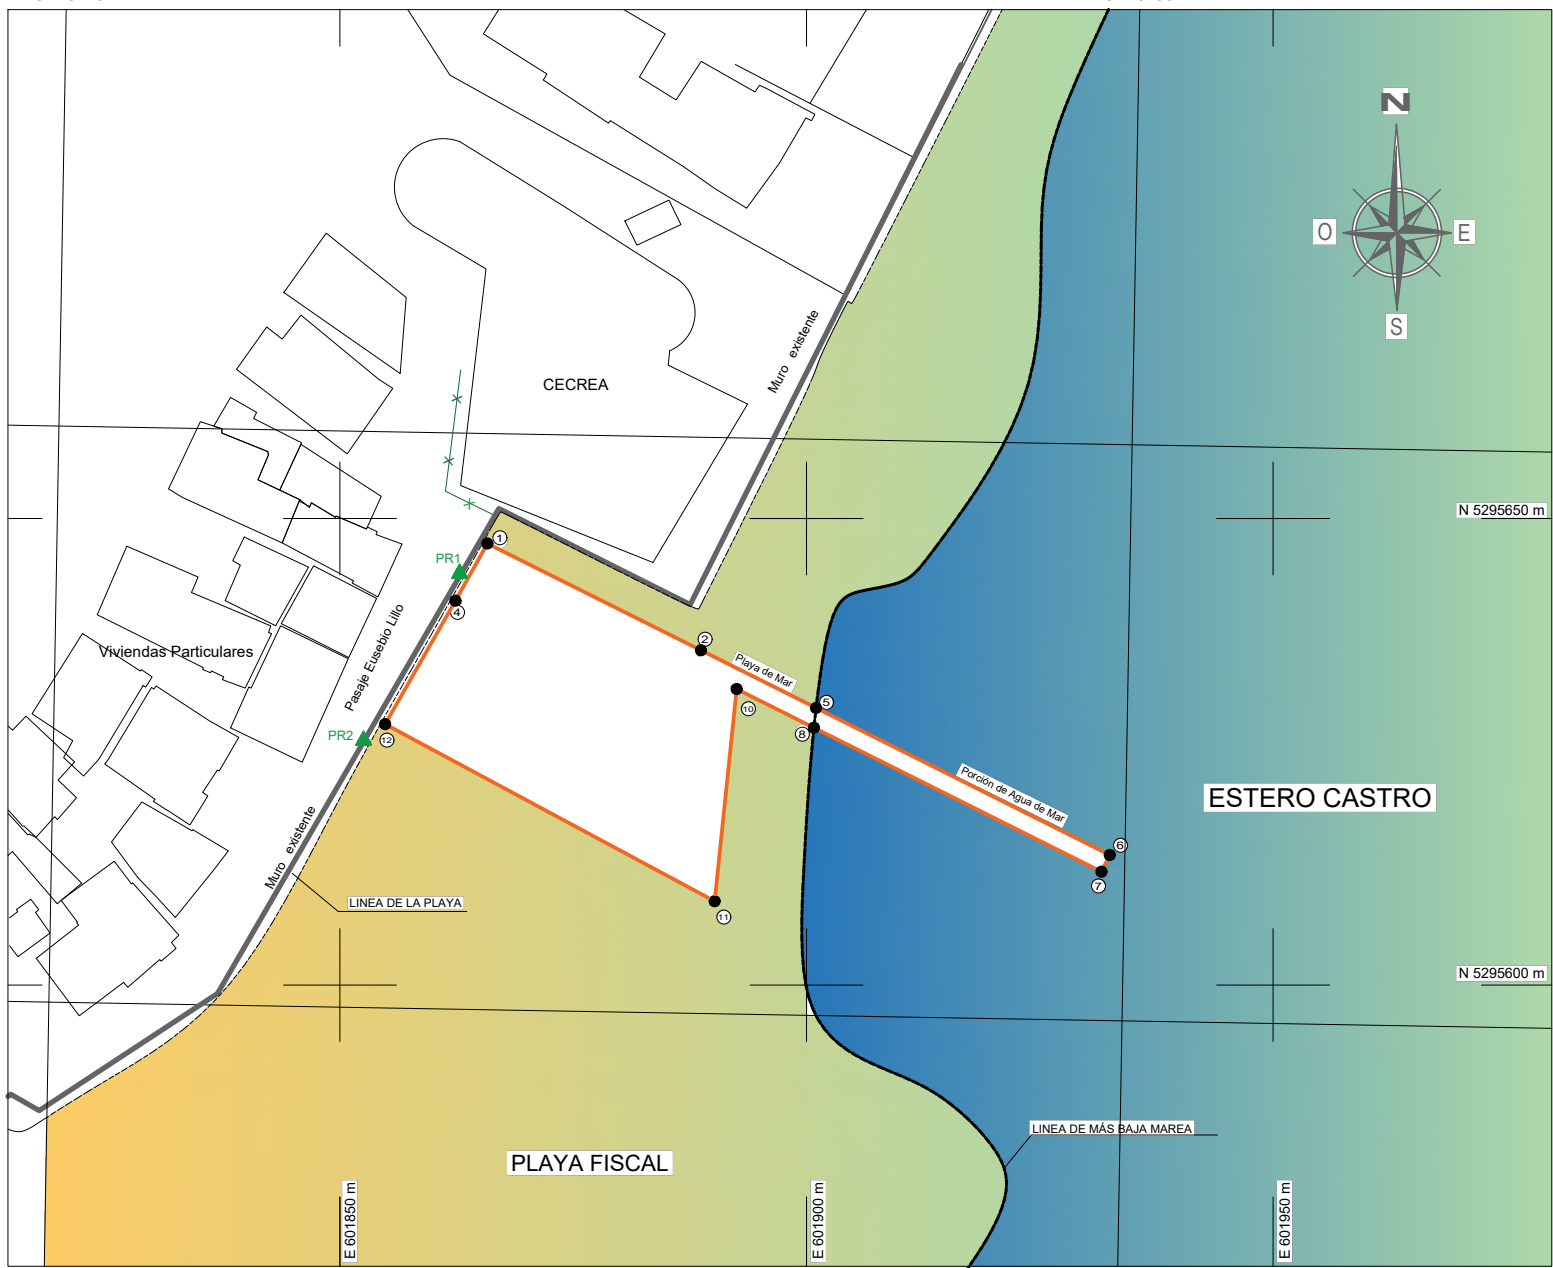

REGIÓN DE LOS LAGOS
PROVINCIA DE CHILOÉ
COMUNA DE CASTRO

ESTERO CASTRO - SECTOR CALLE EUSEBIO LILLO
PLANO DE CONCESIÓN MARÍTIMA MENOR

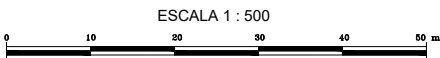

SECTORES DE PLAYA Y PORCIÓN DE AGUA MAR	
SOLICITANTE: ILUSTRE MUNICIPALIDAD DE CASTRO	RUT: 69.230.400 - 4
DIRECCION: CALLE BLANCO 273 -CASTRO	

OBJETO DE LA CONCESIÓN:
AMPARAR LA INSTALACIÓN Y OPERACIÓN DE UNA CASA DE BOTES,
ATRACADERO FLOTANTE PARA EMBARCACIONES MENORES Y ÁREAS DE MANIOBRAS.

SIMBOLOGÍA

LINEA DE PLAYA	---
LINEA DE BAJAMAR	- - - -
CONSTRUCCIONES	
VÉRTICE MONUMENTADO	
POLÍGONO CONCESIÓN	

PLANO DE UBICACIÓN

CARTA SHOA 7370 - DATUM WGS 84 - ED. 2004
ESCALA 1: 50.000

